


Localização Urbana e Vias de Acesso

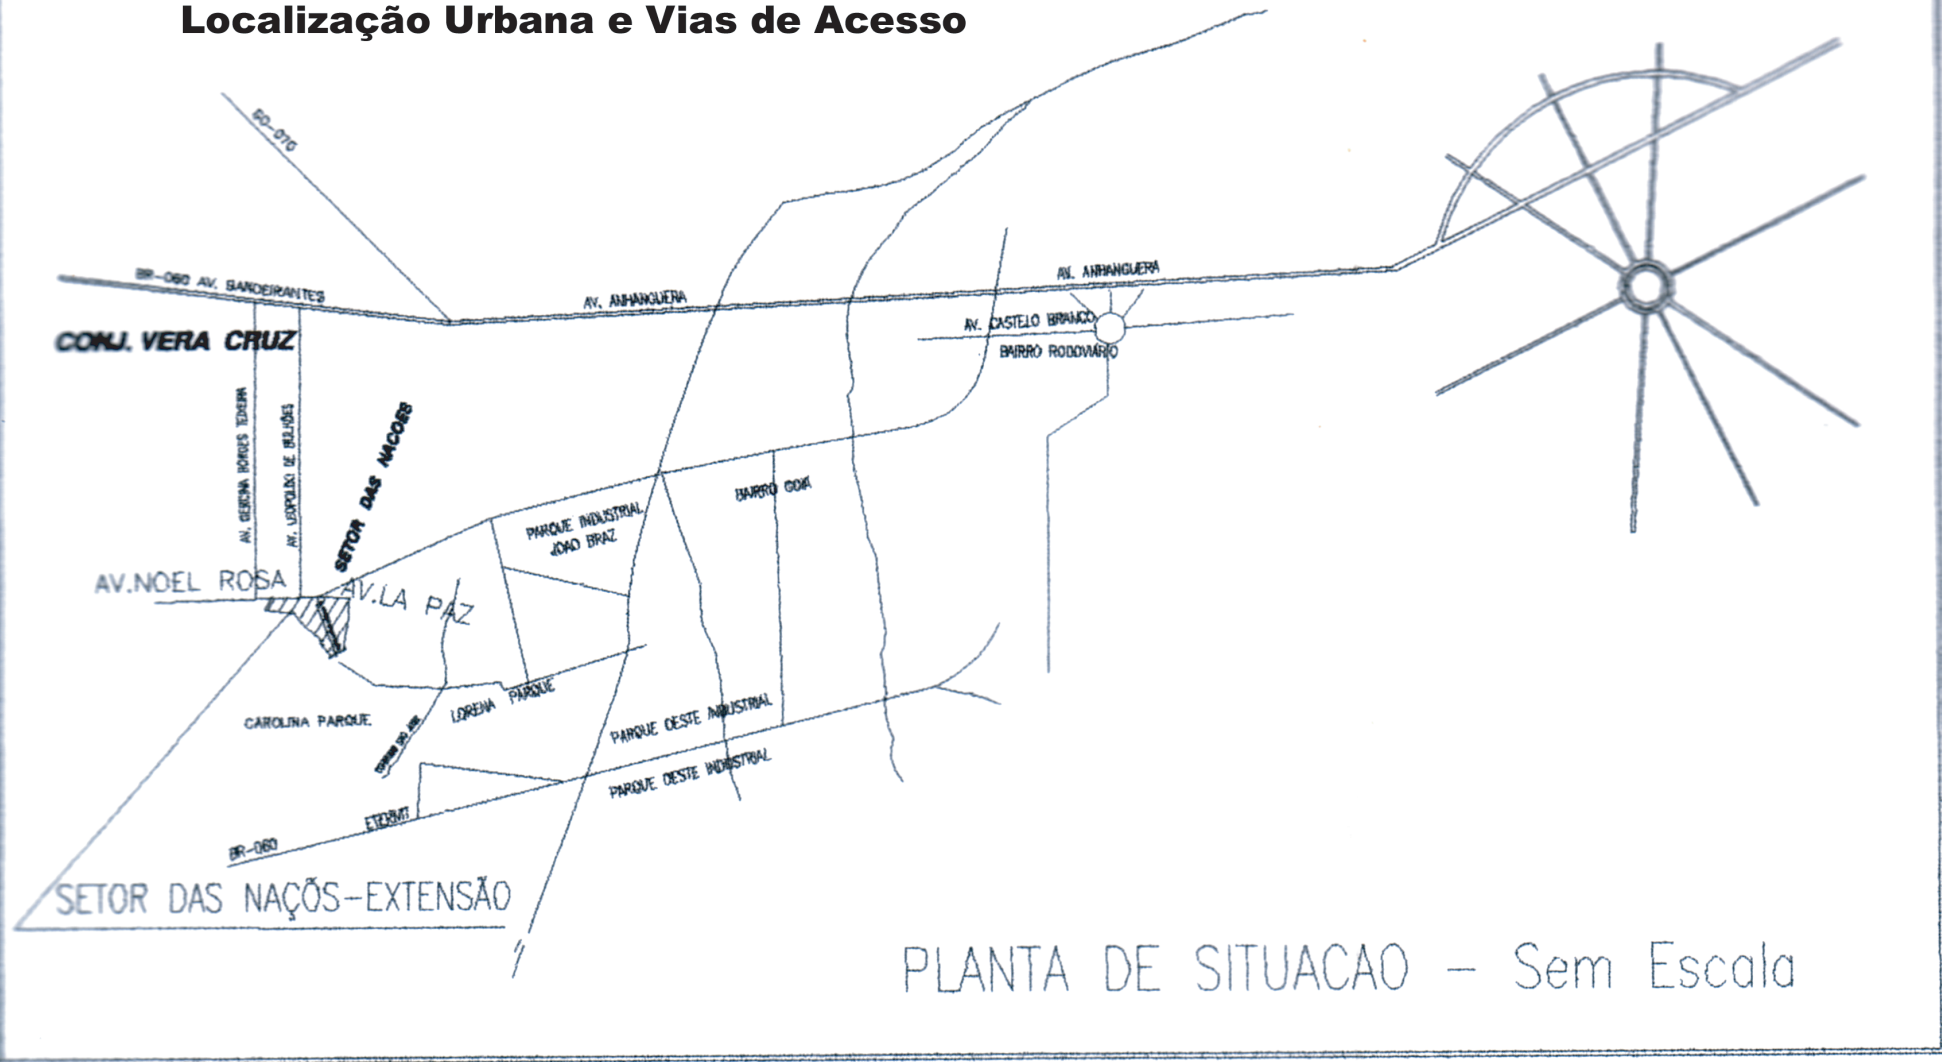

PLANTA DE SITUACAO - Sem Escala